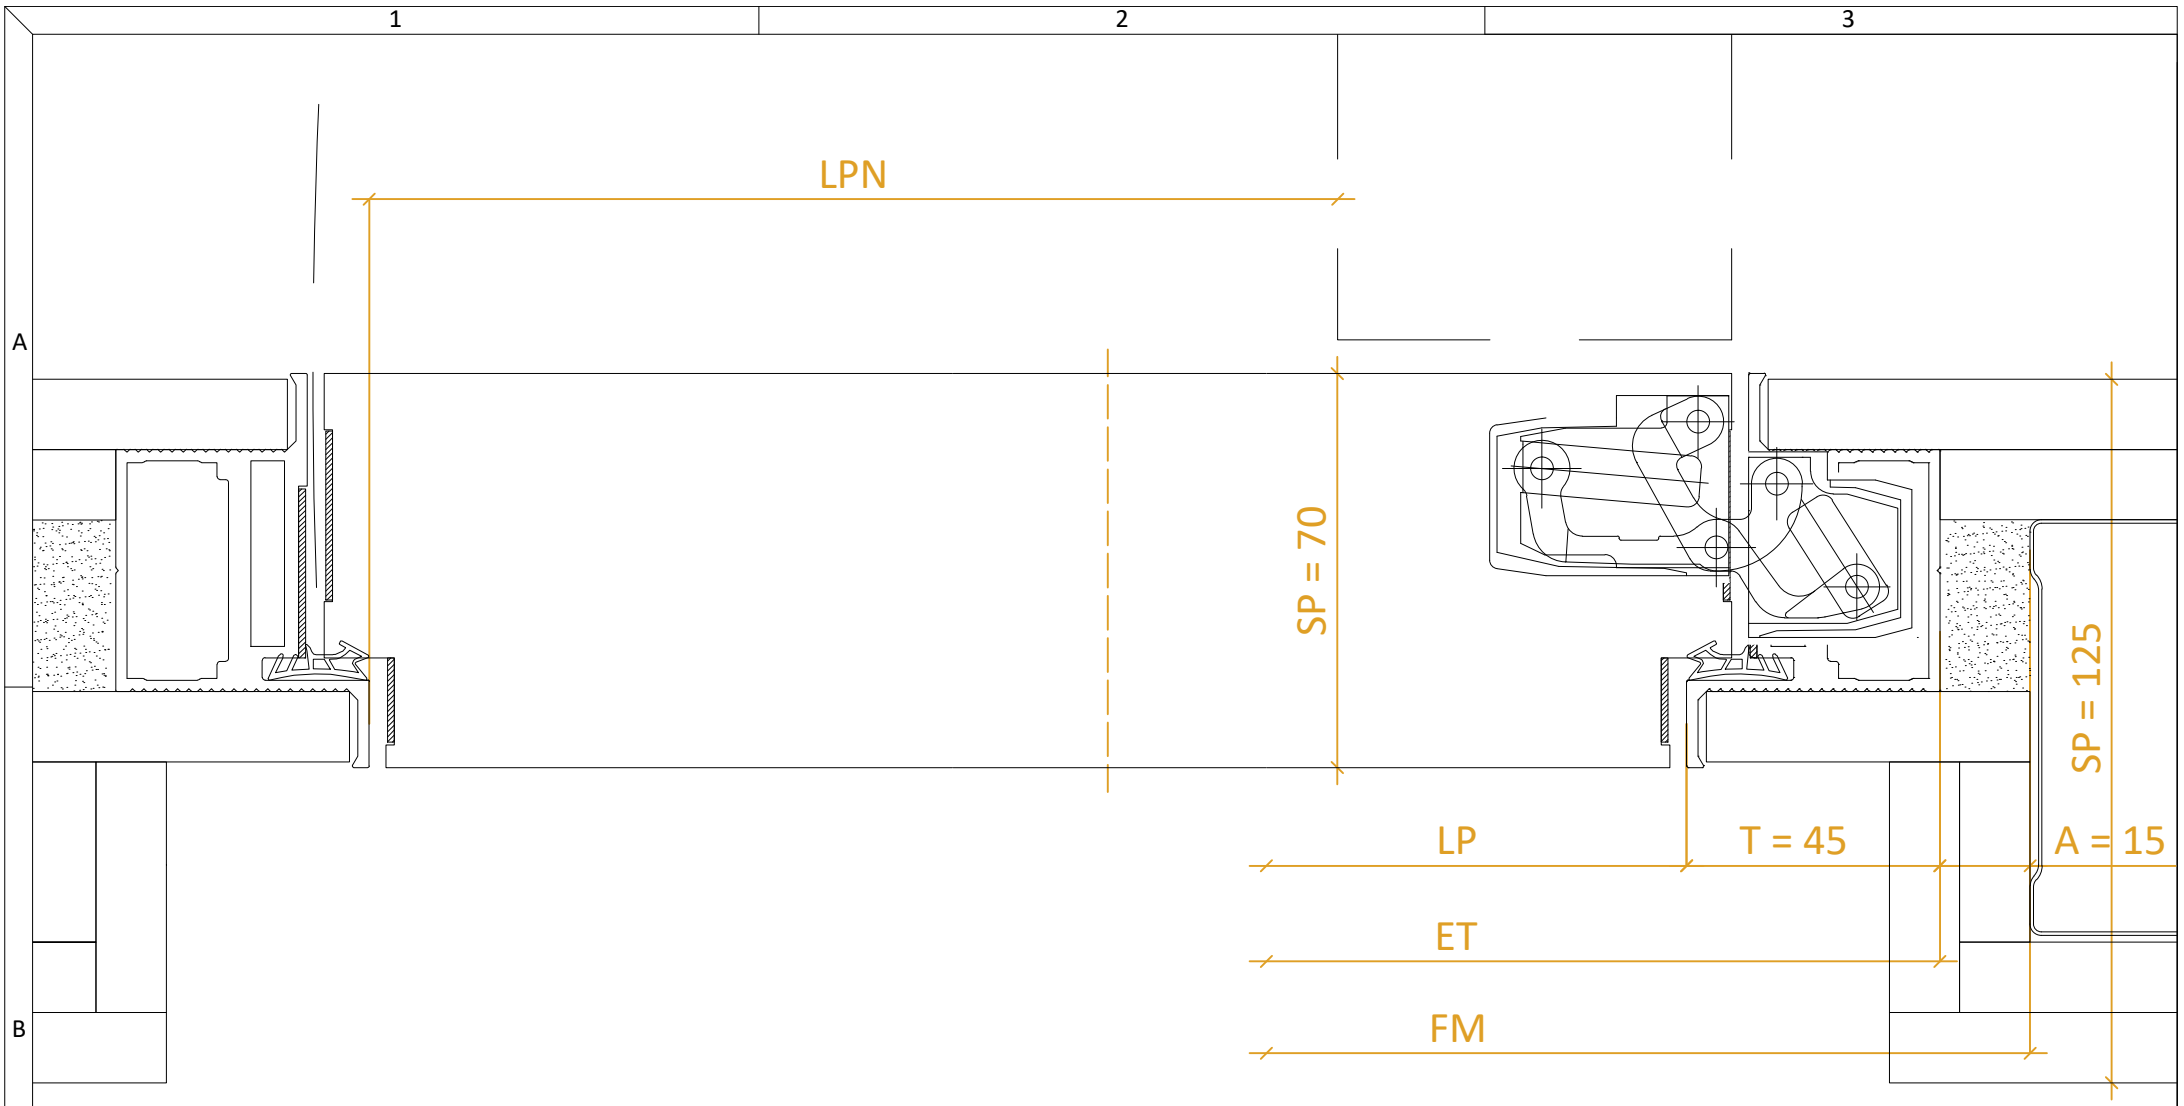

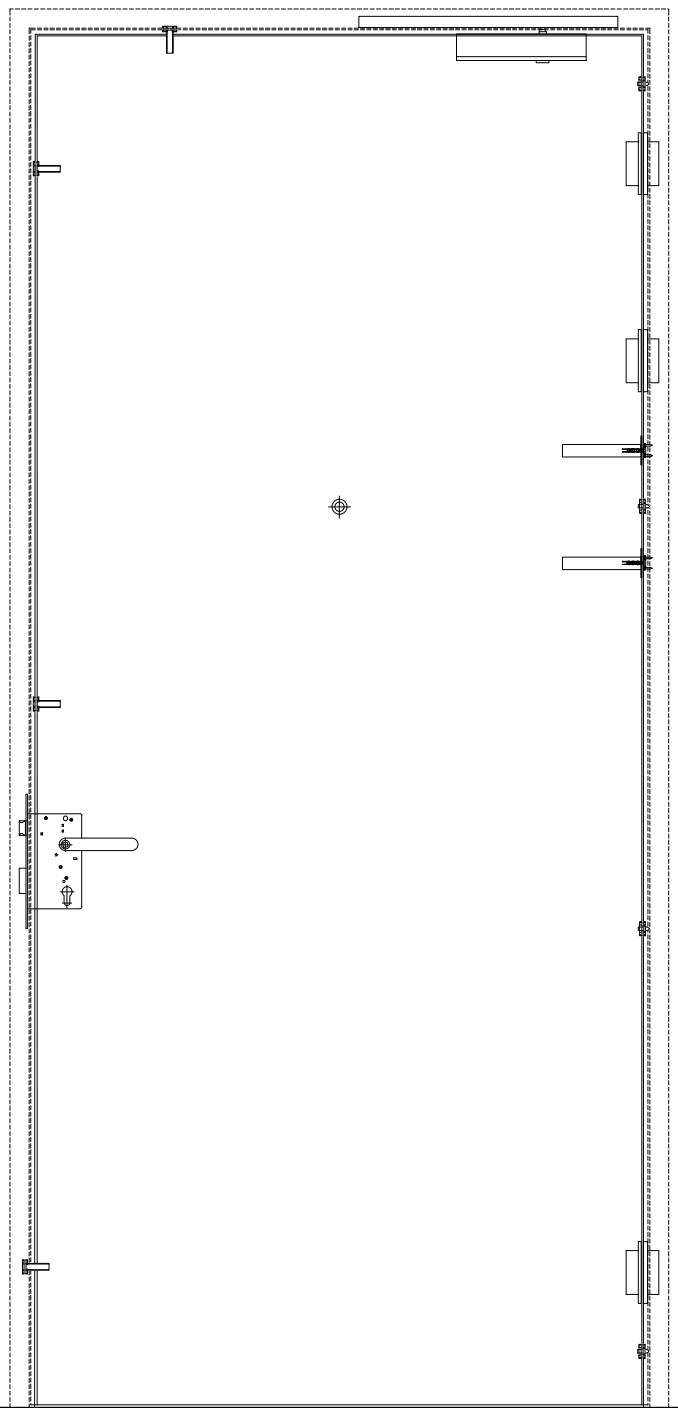

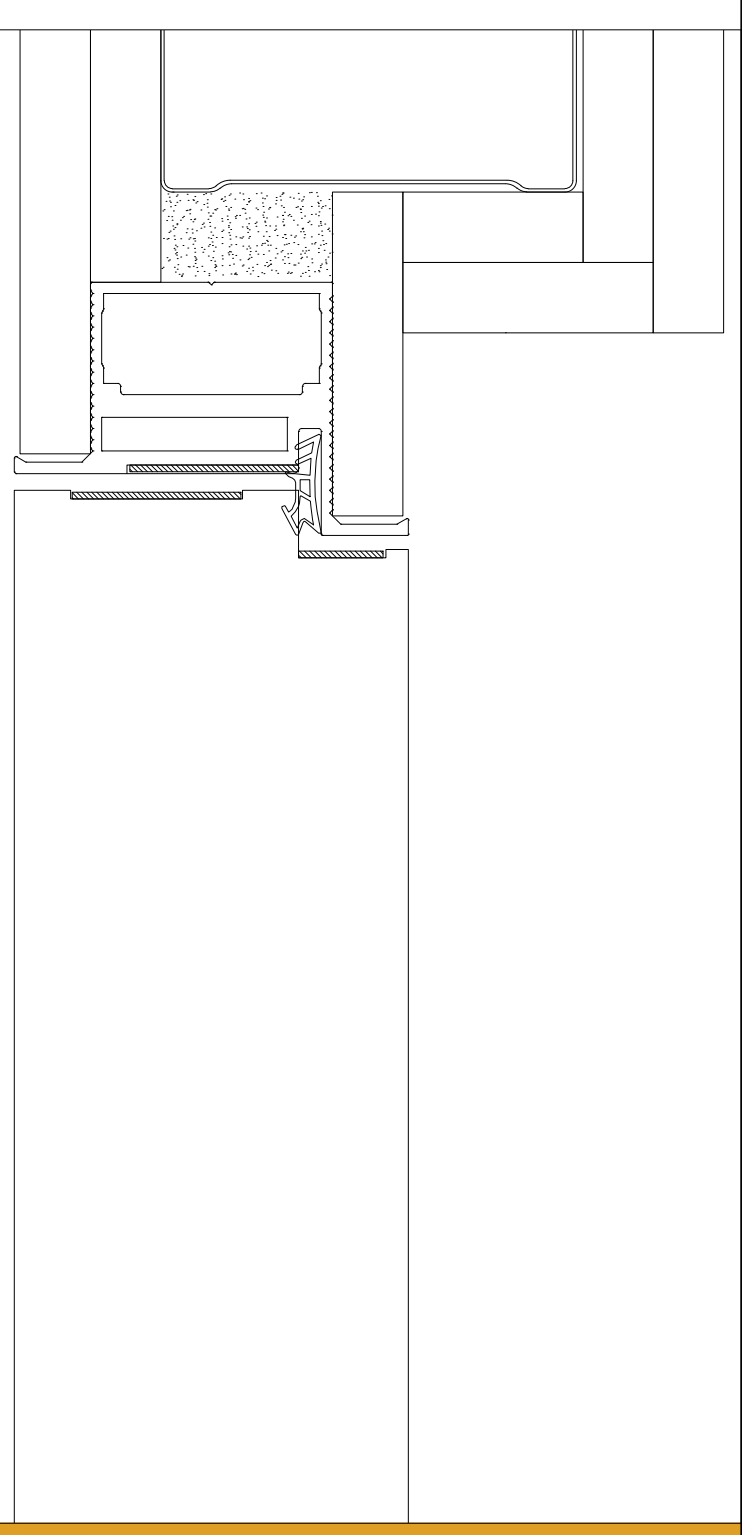

PROJECT DEVELOPED BY:

CHEMOLLI FIRE® Systems

CHEMOLLI S.A.S. di Eros Chemolli & C.

Tel. +39 0464 518969
www.chemolli.com

Via Fitta, 1 - 38062
Arco (TN)
ITALY

CODE: X503 **PERFORMANCE:** EI 60 **DATE:** 2019-01

INFORMAZIONI AGGIUNTIVE	Oblò	Bordo min.	Area max
	/	/	/
	/	/	/

MISURE CAMPIONE PROVATO				MASSIME REALIZZABILI	
-	L	H	/	L	H
LPN	1016	2439		1191	2812
LP	1078	2439		1253	2812
ET	1168	2484	+15%	1343	2857
FM	1200	2500		1375	2873
AREA	2.90		+20%	3.48	